


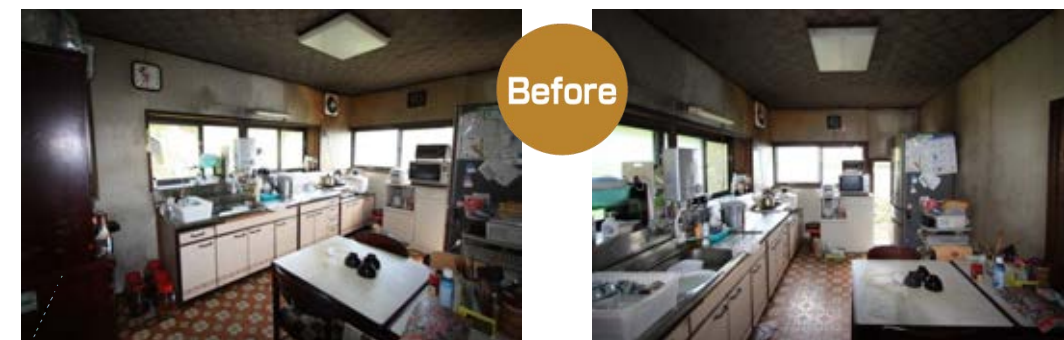


# 奥さま念願の水廻りリフォーム!ほんの少しの増築と新しい設備で想像以上の快適な暮らし

豊橋市 K邸



キッチンとそろえた家電収納。  
見た目はスッキリコンパクトですが収納力は抜群。  
家電も一つにまとめることで使い勝手もよくなりました。

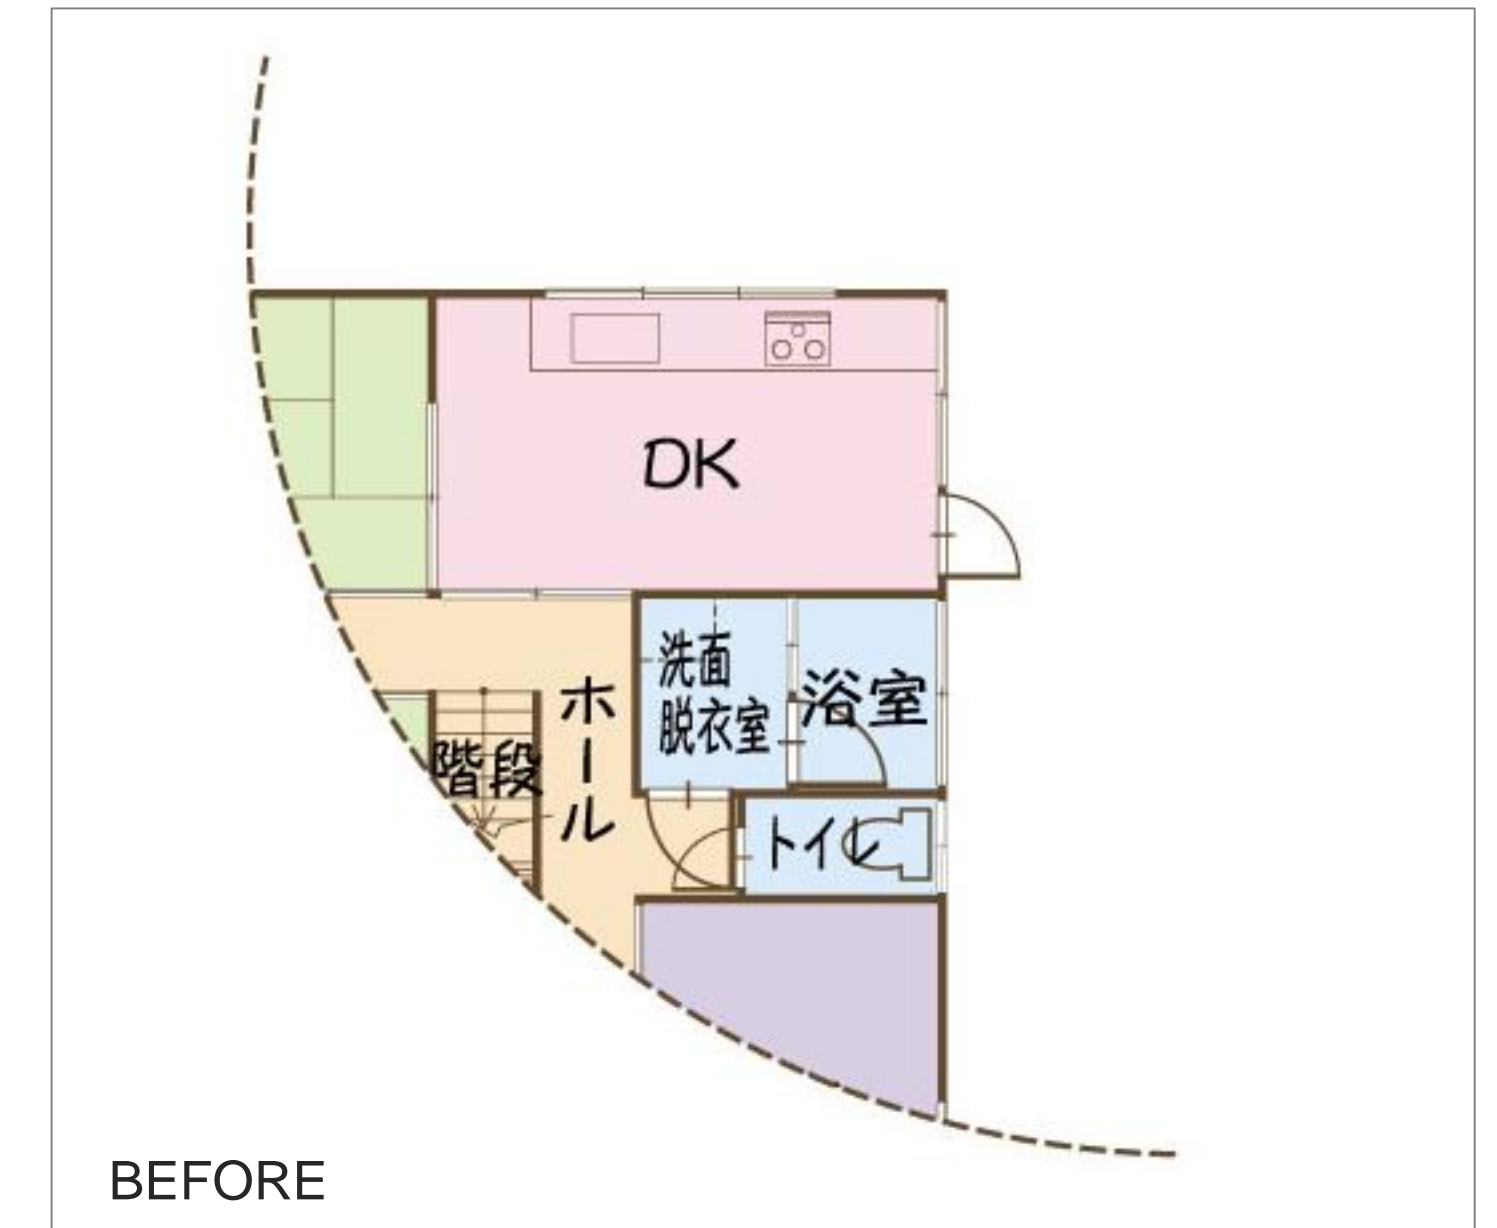

奥さまが絶対にこのキッチンにしたい!と選んだのはクリナップのクリンレディ。  
間取りは変えず、キッチンの奥行き分増築したダイニングキッチン。風通しよく明るいダイニングは、お友達とおしゃべりしたり、家事の合間にくつろいだり・・・奥さまが気持ちよく過ごせる空間になりました。



カラーはいろいろ悩んだけど、思い切って深いグリーンのキッチンを選びました。  
IHのキッチンで掃除も楽ちんだし、何より安心して使えます!

キッチン分の増築したところ。  
今まで外に置いていた農作業用の洗濯機を置く土間スペースもできました。  
勝手口からですすぐの配置で動線も便利。

設計・施工のポイント  
今回、10㎡以内の増築工事となりましたが、それだけでも生活のしやすさ、居心地の良さは随分と変わっているといます。  
昔ながらの間取りということもあり、いろいろプランも考えましたが、風通しのよい今の間取りが気に入っているということや、家相なども考慮し、間取りはそのままに快適に過ごしていただけるかということを考えてプランしました。

