




もともとあった窓をそのまま利用 広くて明るい大満足のリフォーム

豊橋市 Y邸



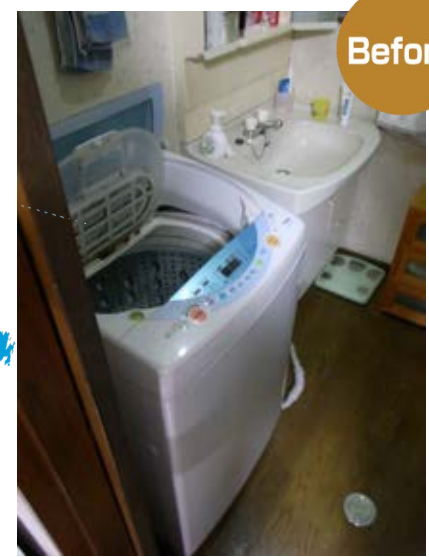


設計・施工のポイント
以前は、昼間でも電気をつけないと真っ暗だった洗面室。大きく位置を変えて、もともとあった窓もうまく利用し、明るさを確保しました。洗面と脱衣スペースをゆるやかに分けたことで、格段と使いやすくなりました。



オリジナル洗面で 理想のかたちができました♪

豊橋市 T邸

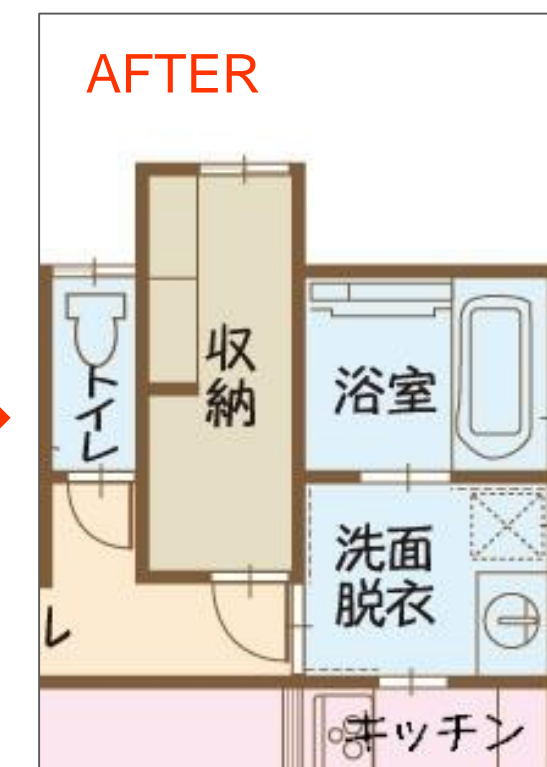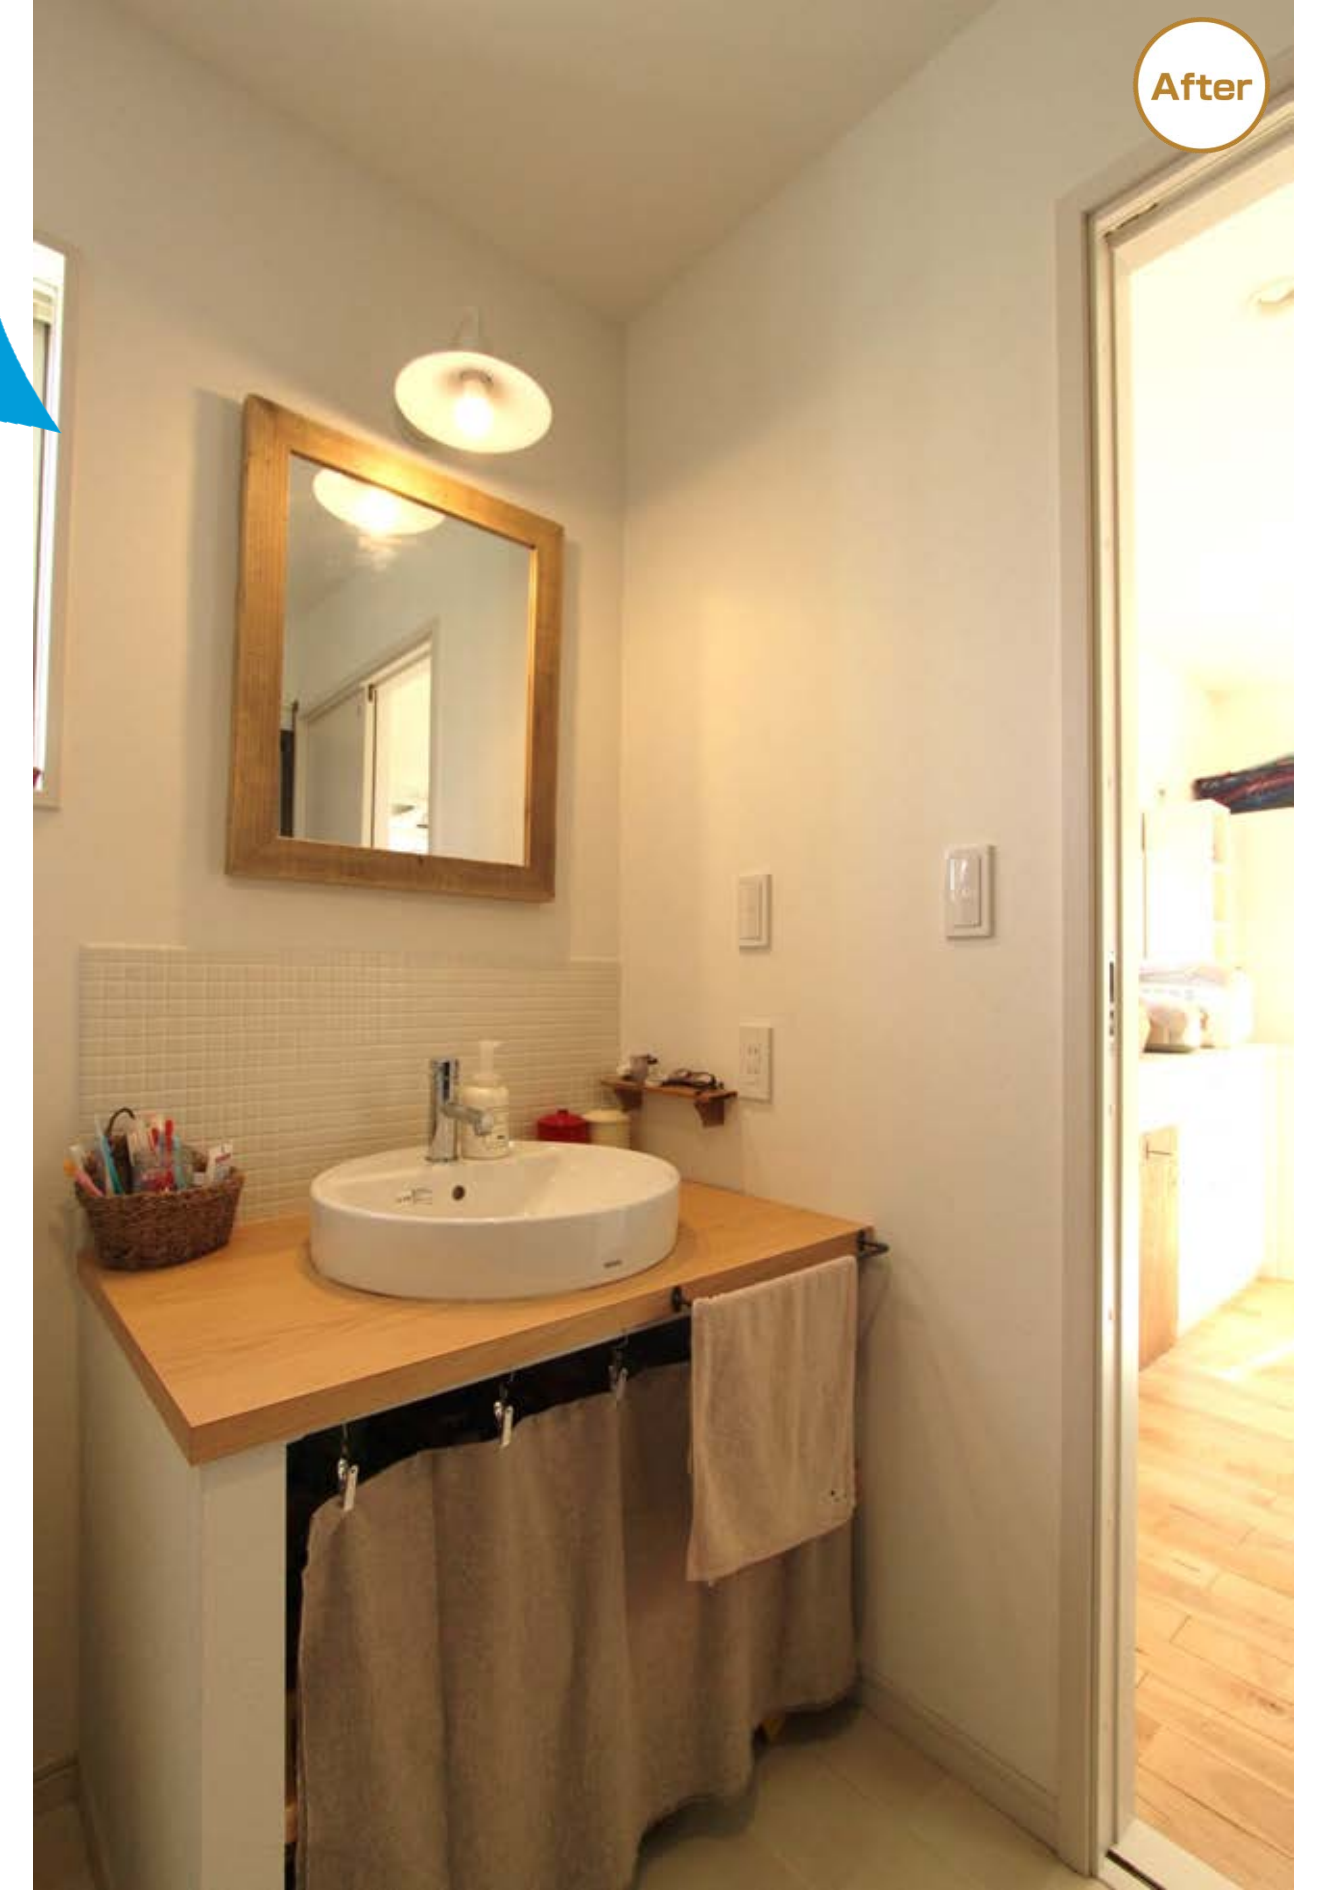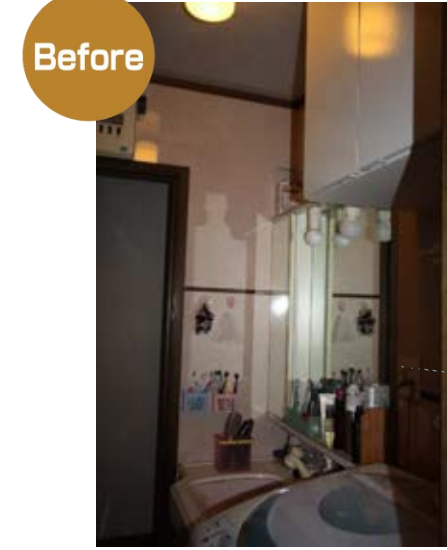

設計・施工のポイント
奥さまが探された照明と鏡に合わせてタイル貼りで木のぬくもりの可愛らしいオリジナル洗面をご提案しました。浴室は通常よりも広めの浴室にする事で、お子さまが3人並んでも余裕のある空間に。キッチンから洗面へ直接行ける動線も子育て世代の使い勝手を考えました。